

Приложение  
к постановлению администрации

\_\_\_\_\_ 2020 г.

ОПИСАНИЕ МЕСТОПОЛОЖЕНИЯ ГРАНИЦ

Публичный сервитут для размещения ВЛ-10 кВ от ВЛ-10 кВ Яксарская

(наименование объекта местоположение границ, которого описано (далее - объект))


Раздел 1

Сведения об объекте		
№ п/п	Характеристики объекта	Описание характеристик
1	2	3
1	Местоположение объекта	<i>Российская Федерация, Пензенская область, р-н Шемьшейский, Сельсовет Старояксарский, с Старая Яксарка</i>
2	Площадь объекта ± величина погрешности определения площади (Р ± Дельта Р)	<i>1кв.м ± 2кв.м</i>
3	Иные характеристики объекта	<i>Вид зоны: Публичный сервитут для размещения ВЛ-10 кВ от ВЛ-10 кВ Яксарская Номер зоны: 58:28 Содержание ограничений: Публичный сервитут установлен в целях размещения ВЛ-10 кВ от ВЛ-10 кВ Яксарская для обеспечения электроснабжения населения. Публичный сервитут установлен сроком на 49 лет.</i>



# Раздел 4

## План границ объекта

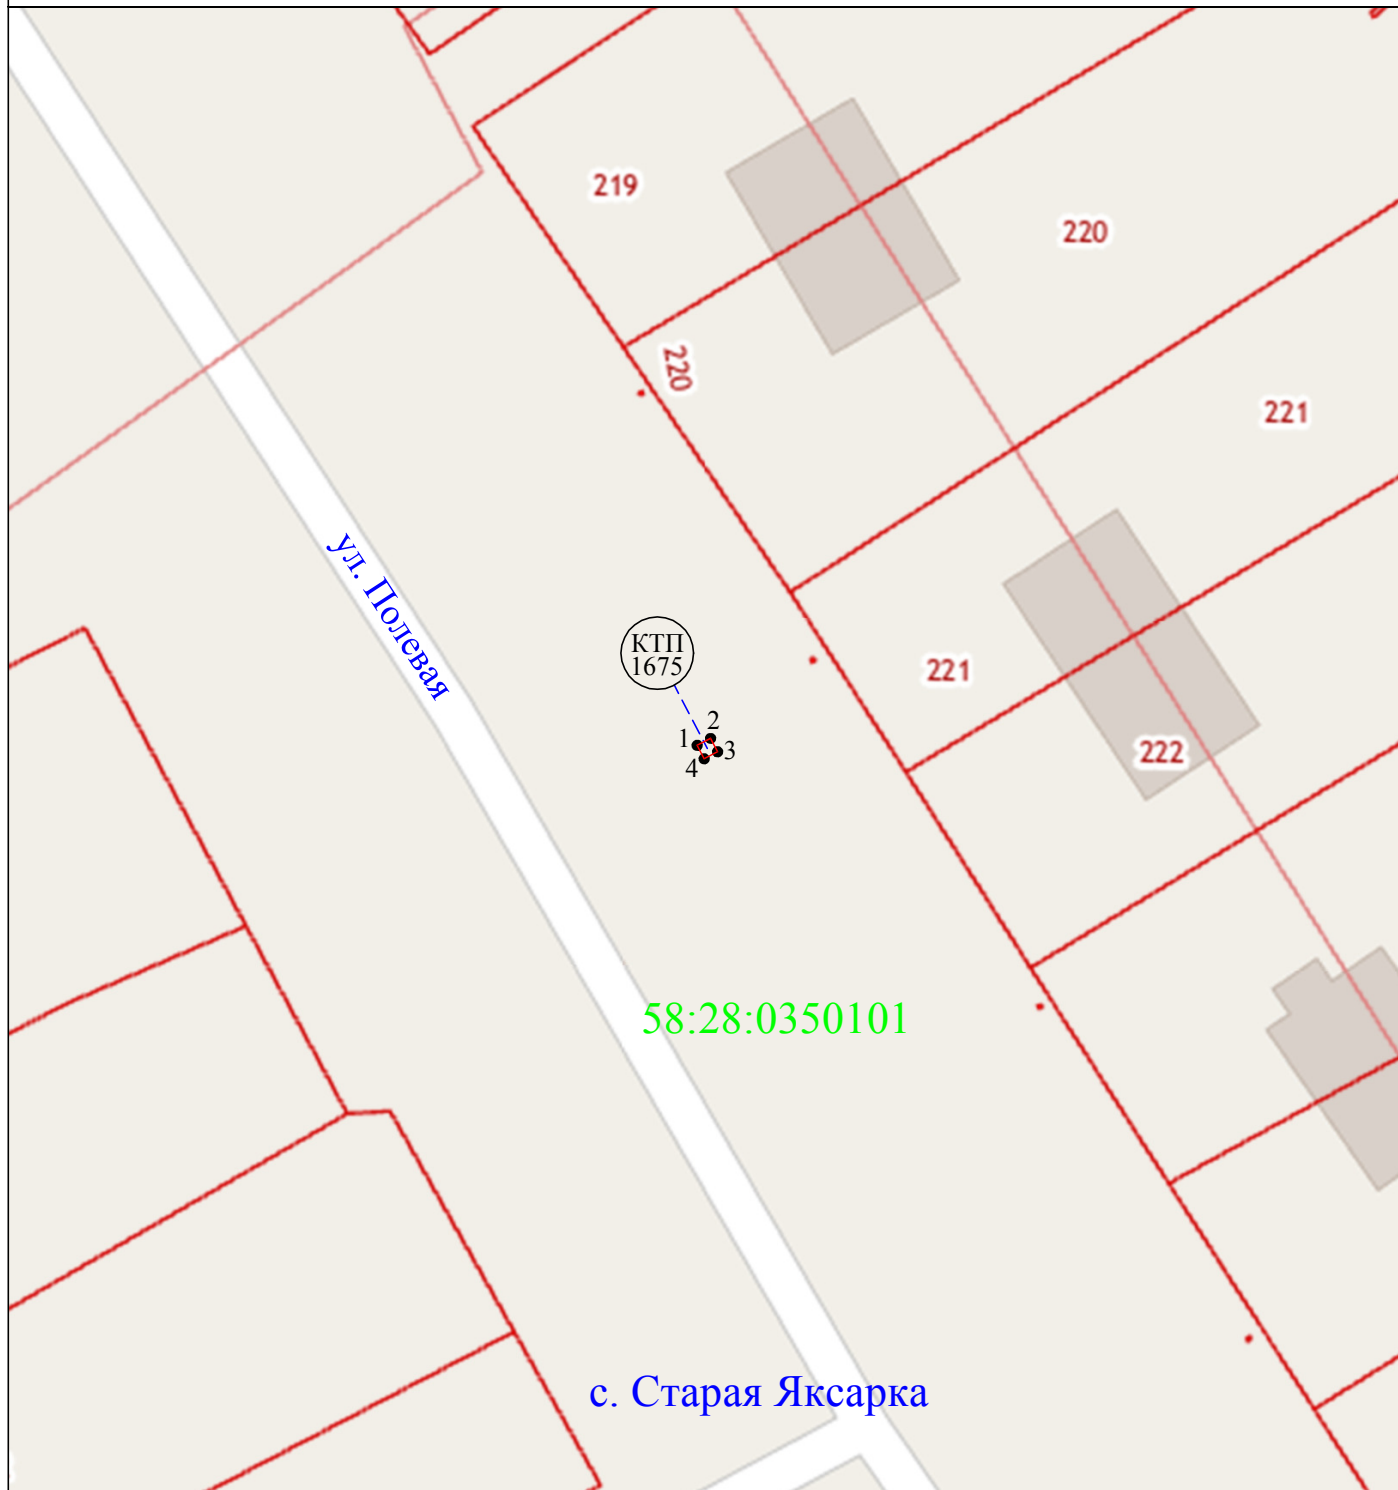

Масштаб 1:500

Используемые условные знаки и обозначения:

- 1 - характерная точка контура, сведения о которой позволяют однозначно определить её на местности
- - вновь образованная часть контура, сведения о которой достаточны для определения её местоположения
- 58:28:0350101 - обозначение кадастрового квартала
- — - линия электропередачи напряжением 10 кВ

